
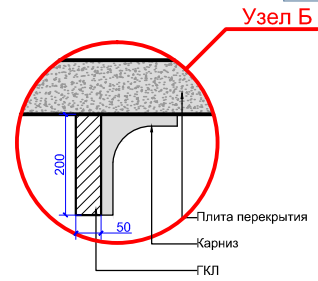


Отделочные материалы вы можете приобрести в салоне ГК Фундамент

УСЛОВНЫЕ ОБОЗНАЧЕНИЯ:	
	Оштукатурить, окрасить (-0.000)
	Утепление
	ГКЛ, покраска (-0.180)
	ГКЛ, покраска (-0.220)
	ГКЛ, покраска (-0.250)
	ГКЛ, покраска (-0.390)
	ГКЛ, покраска (-0.200)
	Декоративный потолочный карниз 94.00 п.м.
	Декоративный потолочный молдинг, a=10мм 69 п.м.
	Декоративный потолочный молдинг, a=20мм 62 п.м.
	Декоративный потолочный молдинг, a=60мм 21 п.м.

Все материалы посчитаны без учета запаса

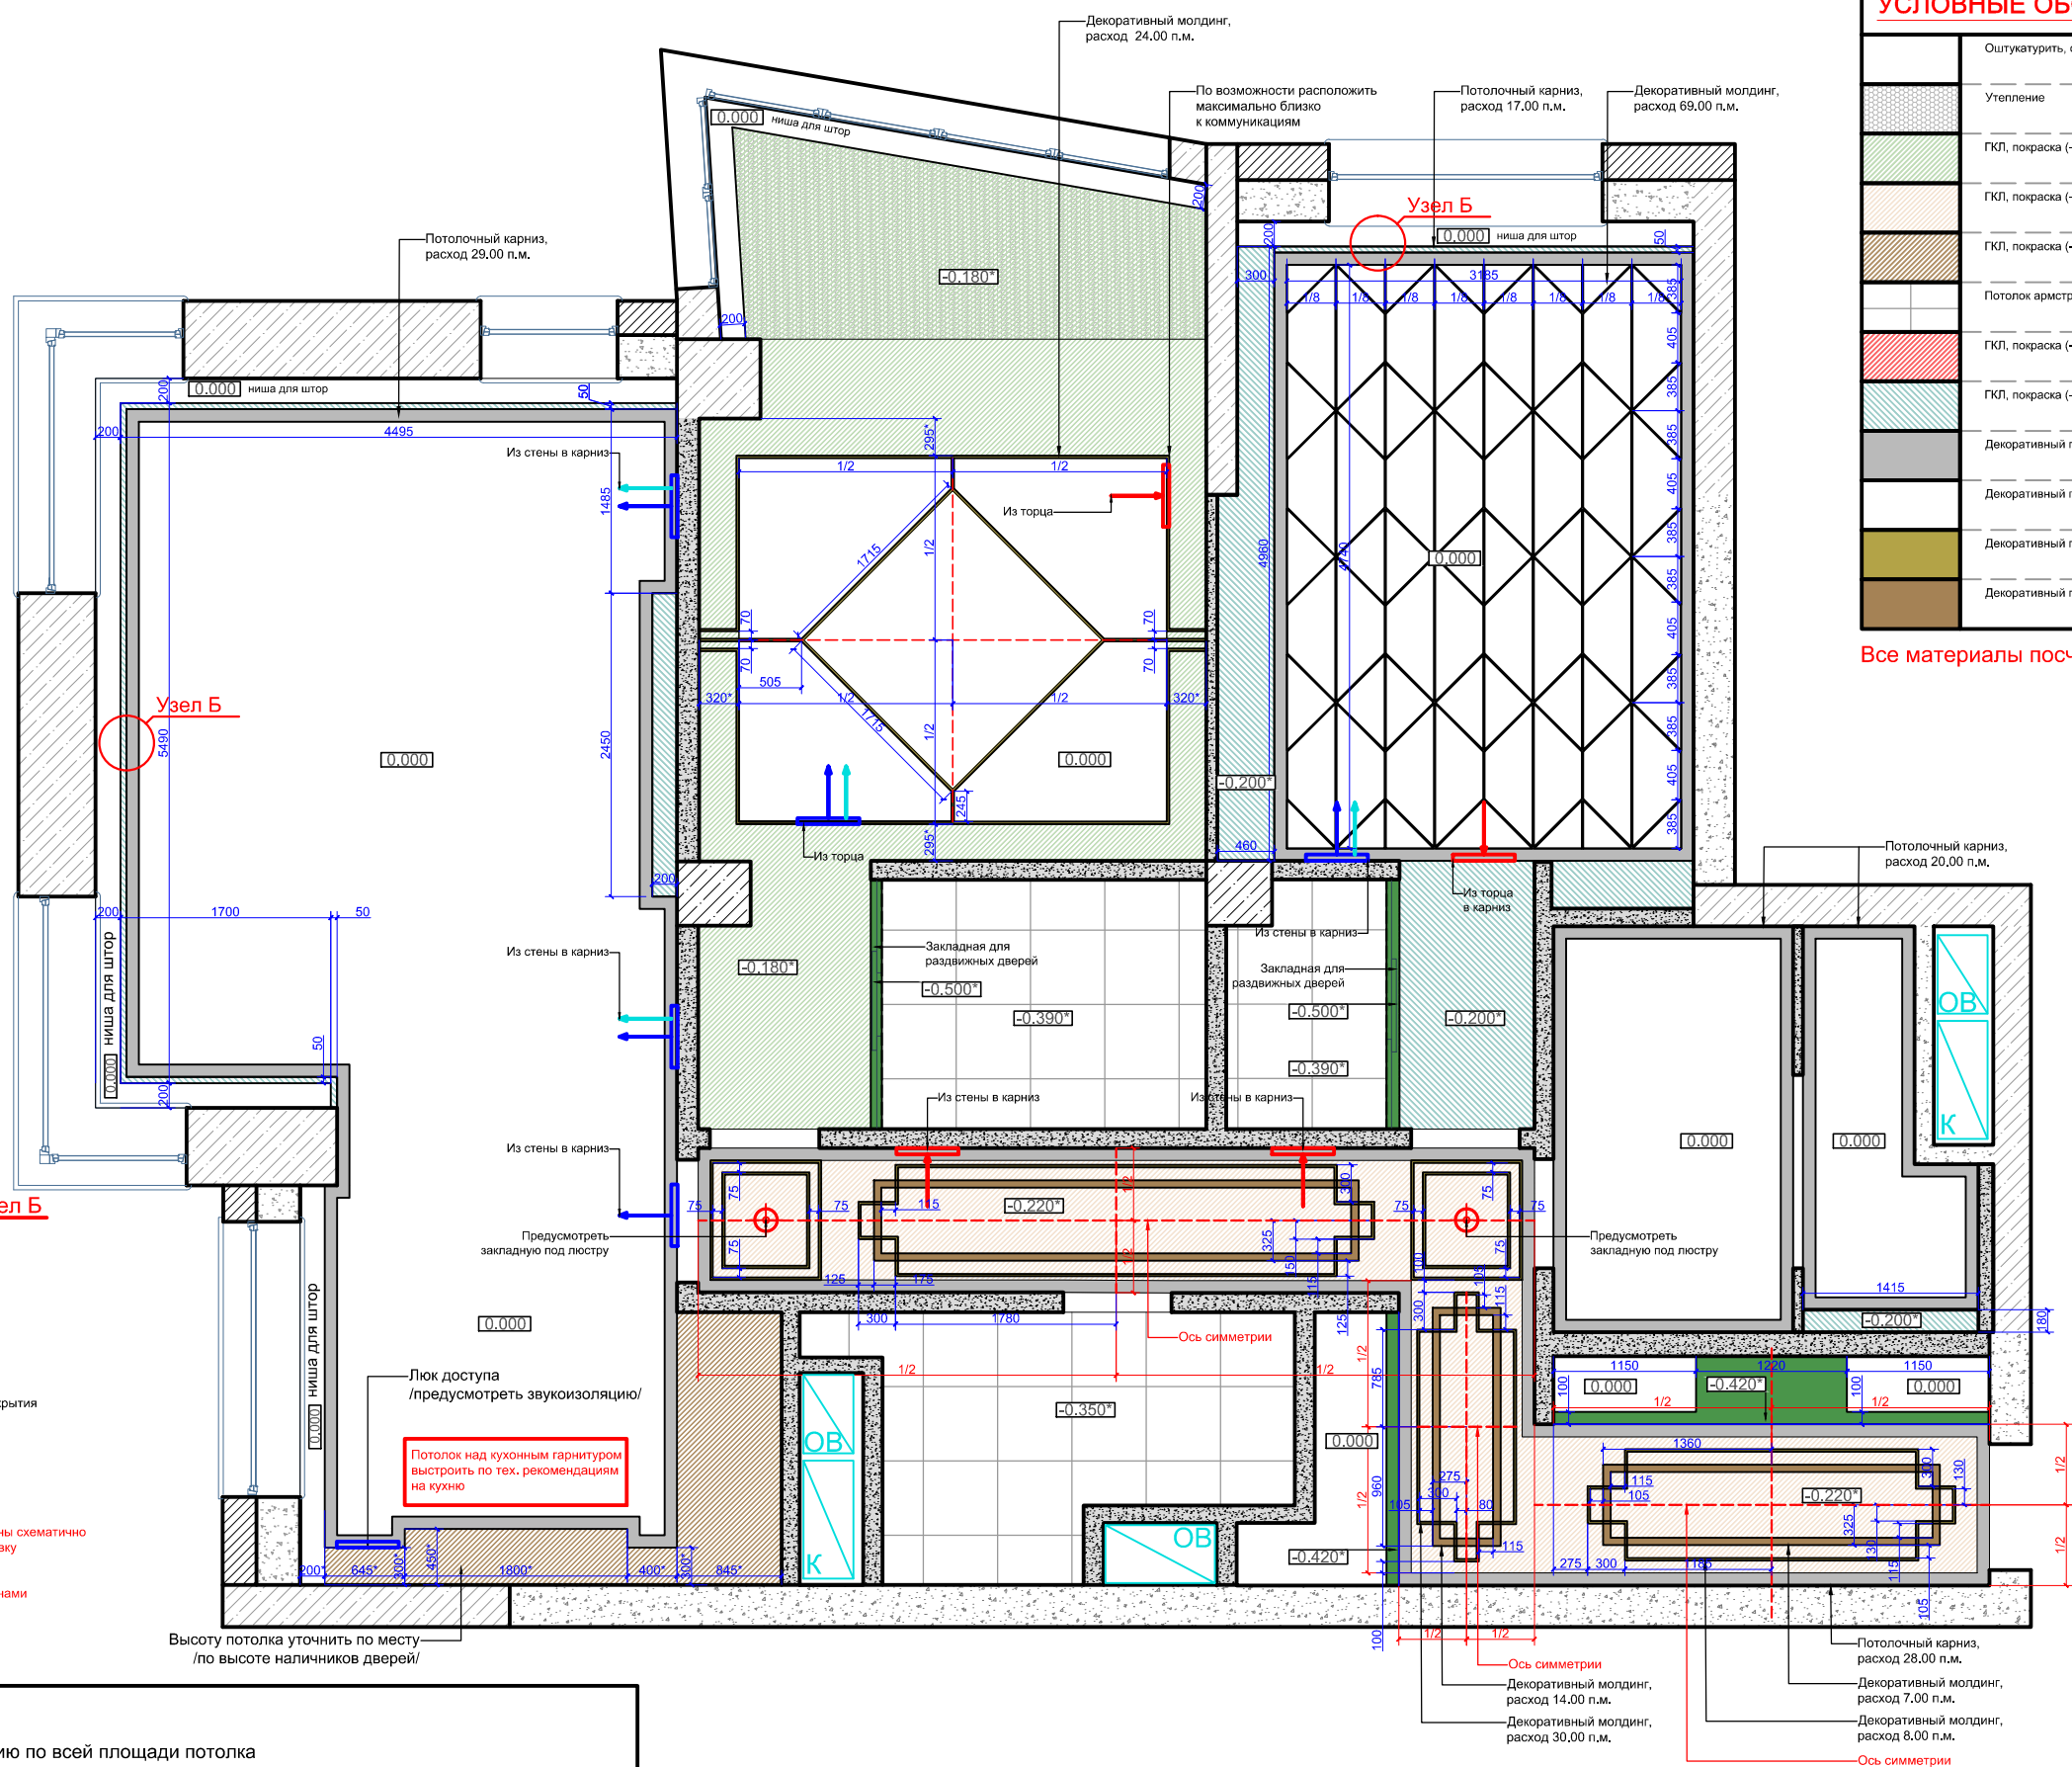

Конструктивные элементы приведены схематично  
Необходимо выполнить корректировку на месте производства работ  
Крепление всех элементов и узлов выполнить металлическими пластинами

**ПРИМЕЧАНИЯ:**  
Смонтировать звукоизоляцию по всей площади потолка  
За отчетную отметку потолка 0.000 в проекте условно принята отметка низа плиты перекрытия  
Уровень 0.000 оштукатурить и покрасить  
Высота потолка взята с учетом того, что плита перекрытия смонтирована в уровень  
Размеры со \* (звездочкой) уточнить дополнительно  
Красные размеры выдержать в чистоте!  
**См. совместно с инженерным проектом вентиляции и кондиционирования!**

Должность	Фамилия	Дата	Подпись	ЖК Сетунь	Стадия	Лист	Листов
Архитектор					План потолков	ДП	10
Дизайнер				<b>ФУНДАМЕНТ</b> ГРУППА КОМПАНИЙ WWW.FUNDAMENT.RU (495) 788-08-08			
Заказчик							