


Осветительное оборудование
вы можете приобрести в салоне ГК Фундамент

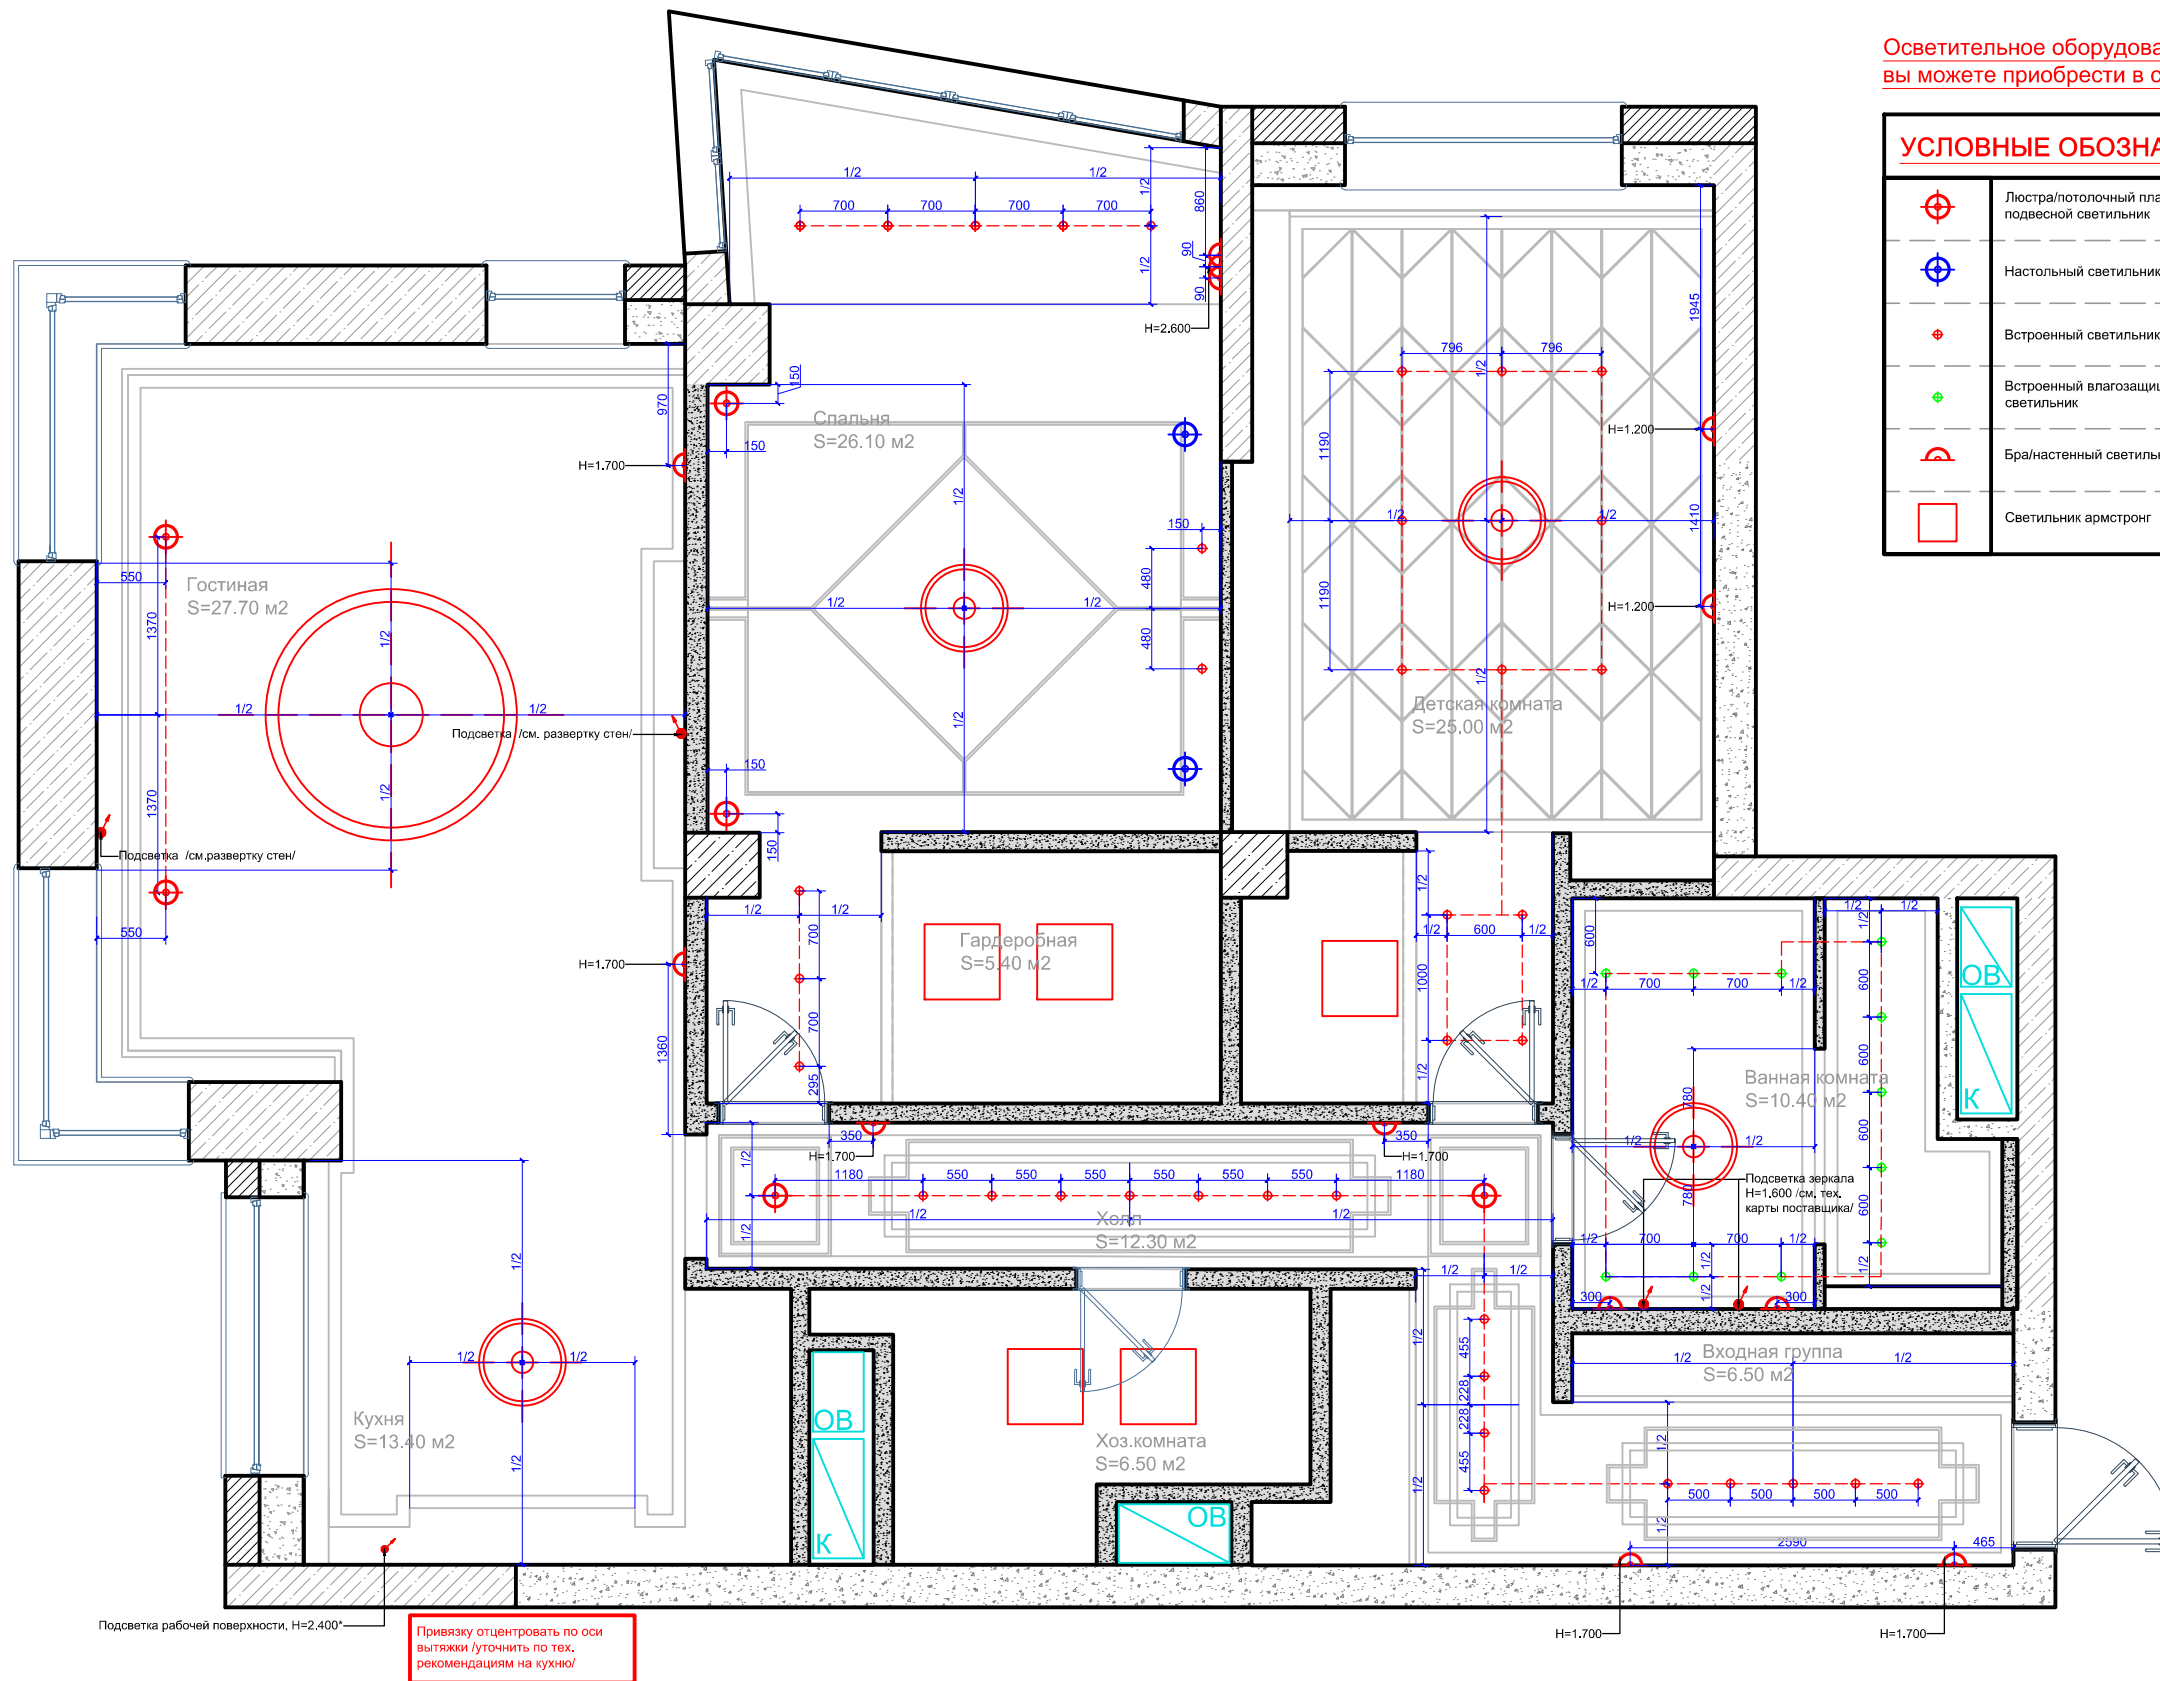

УСЛОВНЫЕ ОБОЗНАЧЕНИЯ:

	Люстра/потолочный плафон/подвесной светильник	11 шт.
	Настольный светильник	2 шт.
	Встроенный светильник	38 шт.
	Встроенный влагозащищенный светильник	11 шт.
	Бра/настенный светильник	13 шт.
	Светильник армстронг	5 шт.

ПРИМЕЧАНИЯ:
 В мокрых зонах использовать влагостойкие осветительные приборы
 Размеры со звездочкой * уточнить дополнительно
 Красные размеры выдерживать в чистоте
 Концы эл. выводов оставлять не менее 1 м
 Все привязки даны до центра приборов освещения

Должность	Фамилия	Дата	Подпись	ЖК Сетунь	Стадия	Лист	Листов
Архитектор					ДП	11	32
Дизайнер					 WWW.FUNDAMENT.RU (495) 788-08-08		
Заказчик							
План привязки осветительного оборудования							