


УСЛОВНЫЕ ОБОЗНАЧЕНИЯ:

	наружные стены
	несущие стены
	перегородки из пеноблока
	демонтируемые стены и перегородки

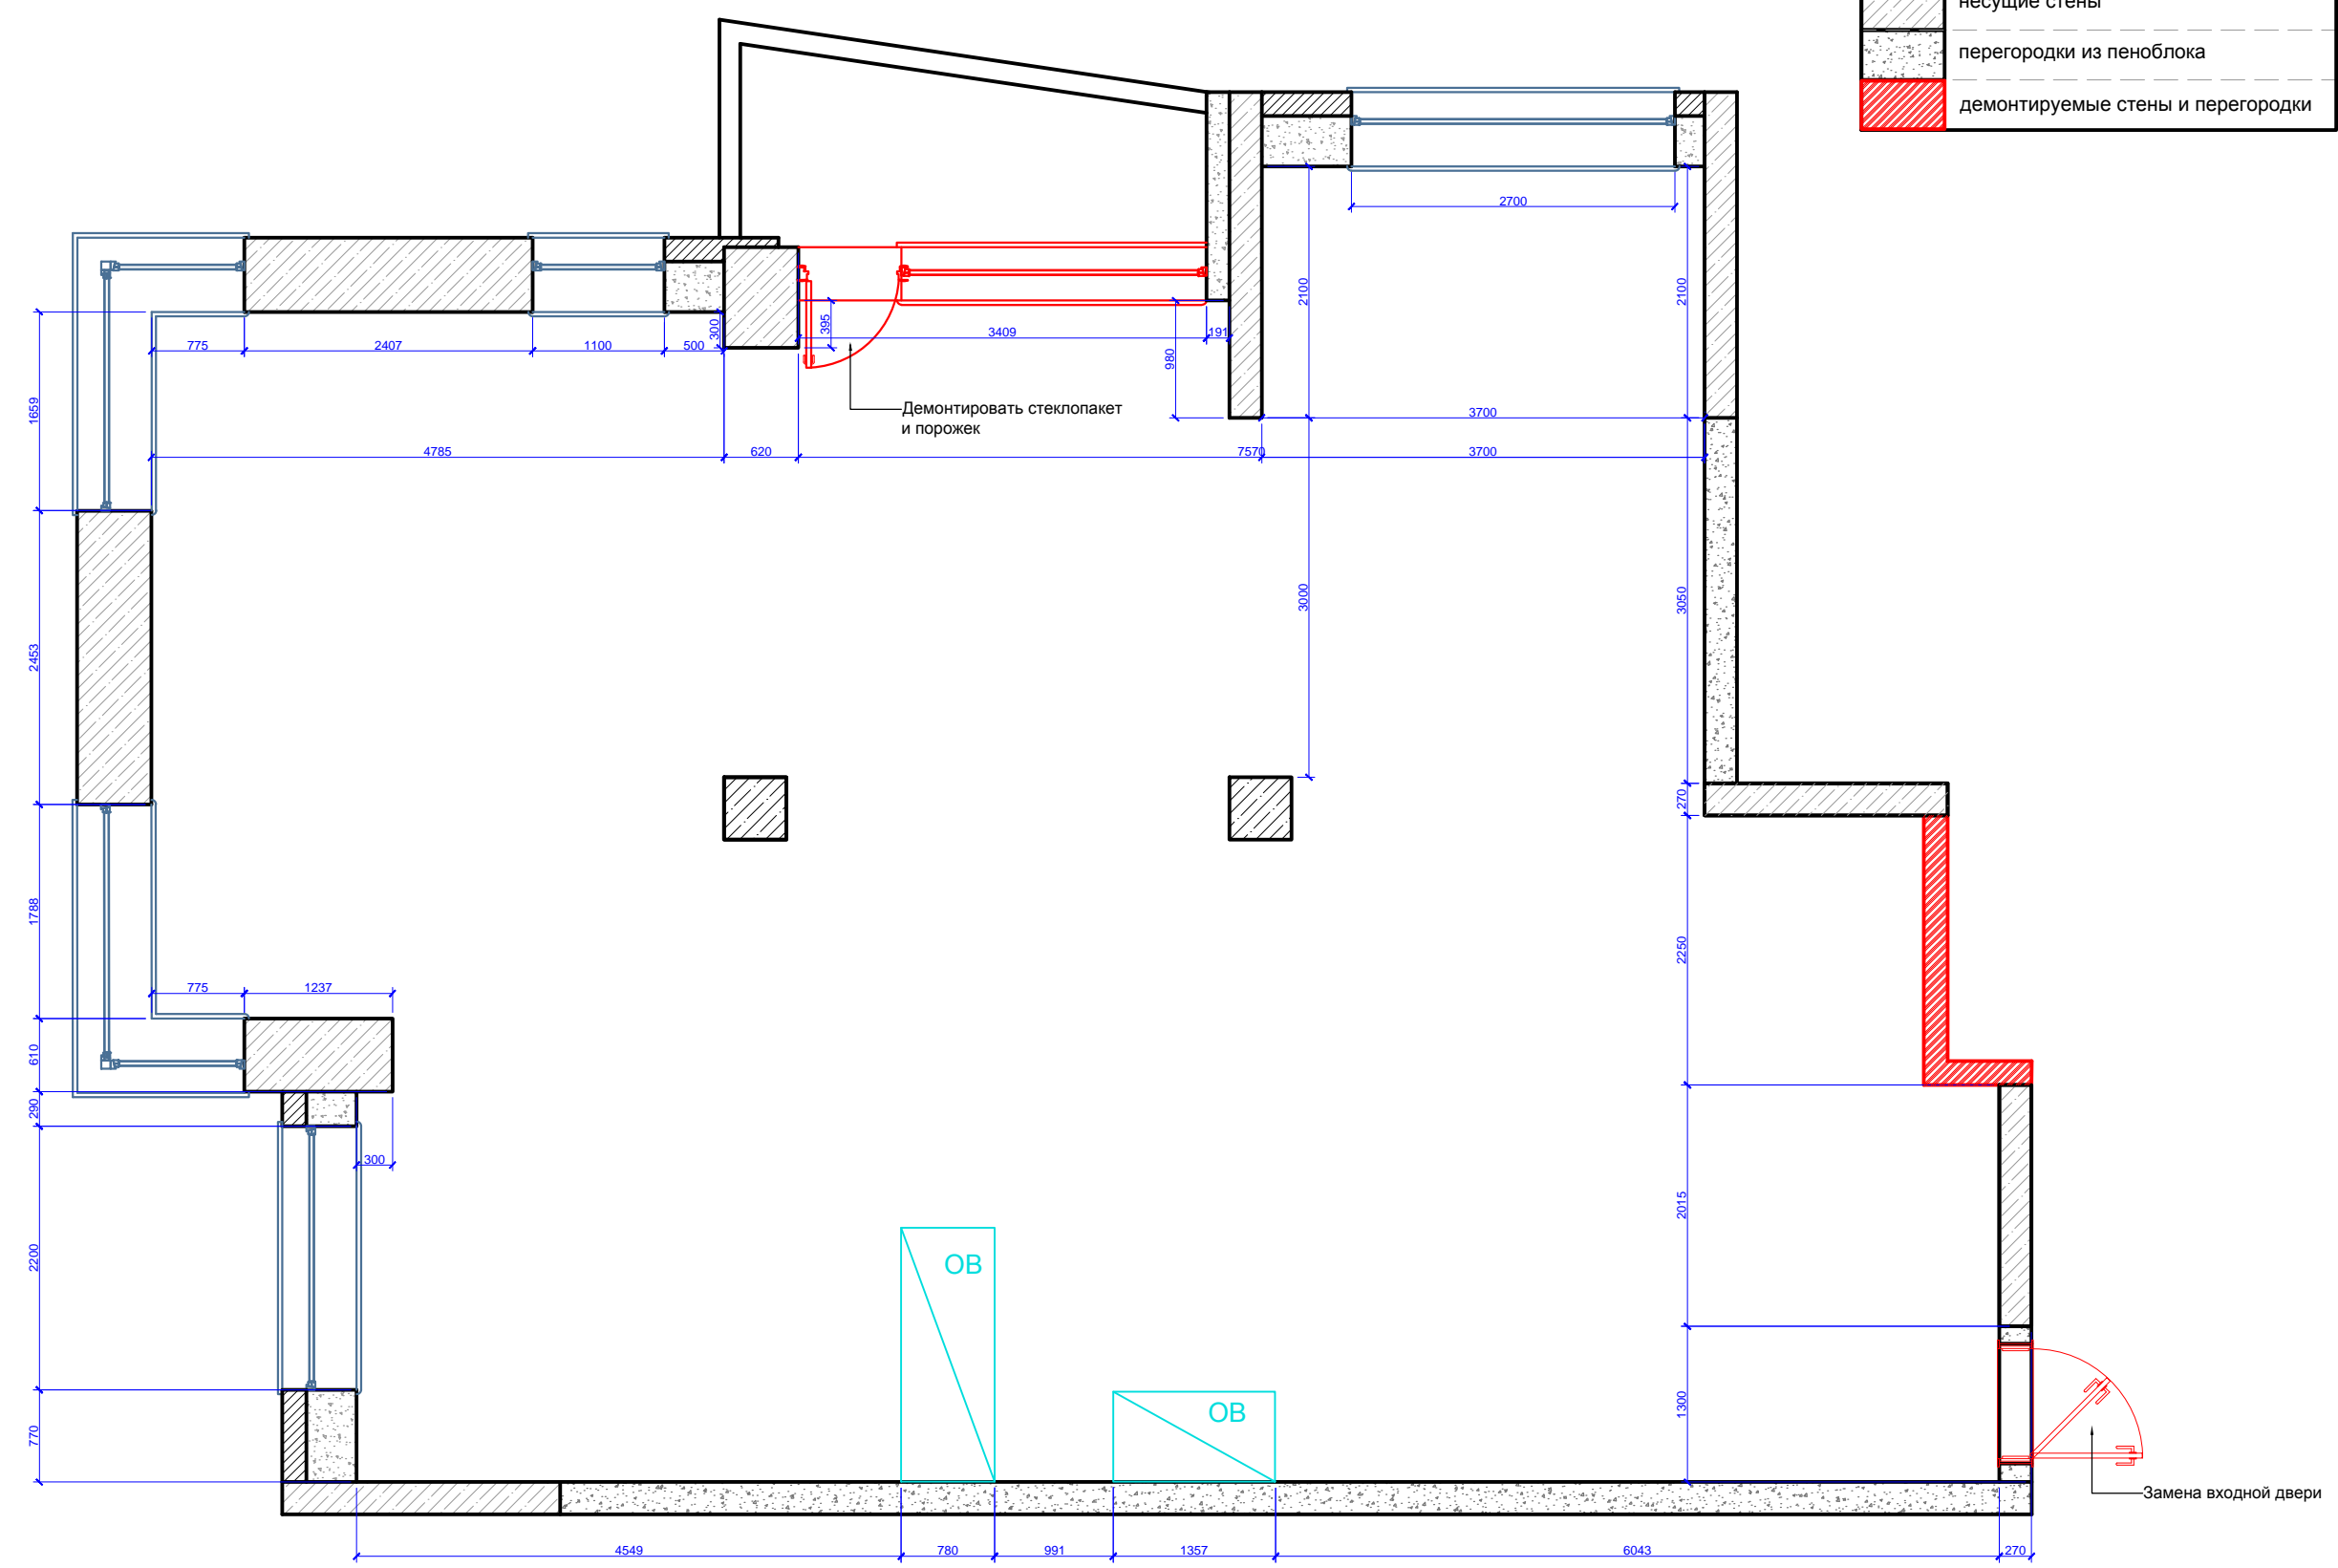

ПРИМЕЧАНИЕ:
 После демонтажа стен, пола и потолка возможно отличие размеров помещения от обмерного плана
 После демонтажа стен, пола и потолка возможно обнаружение скрытых дефектов, требующих корректировок

Должность	Фамилия	Дата	Подпись	ЖК Сетунь	Стадия	Лист	Листов
Архитектор					ДП	02	
Дизайнер							
Заказчик				План демонтажа			




УСЛОВНЫЕ ОБОЗНАЧЕНИЯ:

	наружные стены
	несущие стены
	перегородки из пеноблока
	стены и перегородки из кирпича / 1/2 /
	перегородки из кирпича /на торец/
	перегородки из ВГКЛ/ГКЛ

ВЕДОМОСТЬ ДВЕРНЫХ ПРОЕМОВ:

№ п/п	Марка изделия	Размер проема (мм)
Д-1	Дверь входная (левая)	1000x2565
Д-2	Дверь межкомнатная (правая)	800x2565
Д-3	Дверь межкомнатная (левая)	900x2565
Д-4	Дверь межкомнатная (правая)	900x2565
Д-5	Дверь межкомнатная (левая)	800x2565

Технические характеристики дверных проемов уточняются после выбора дверей заказчиком!

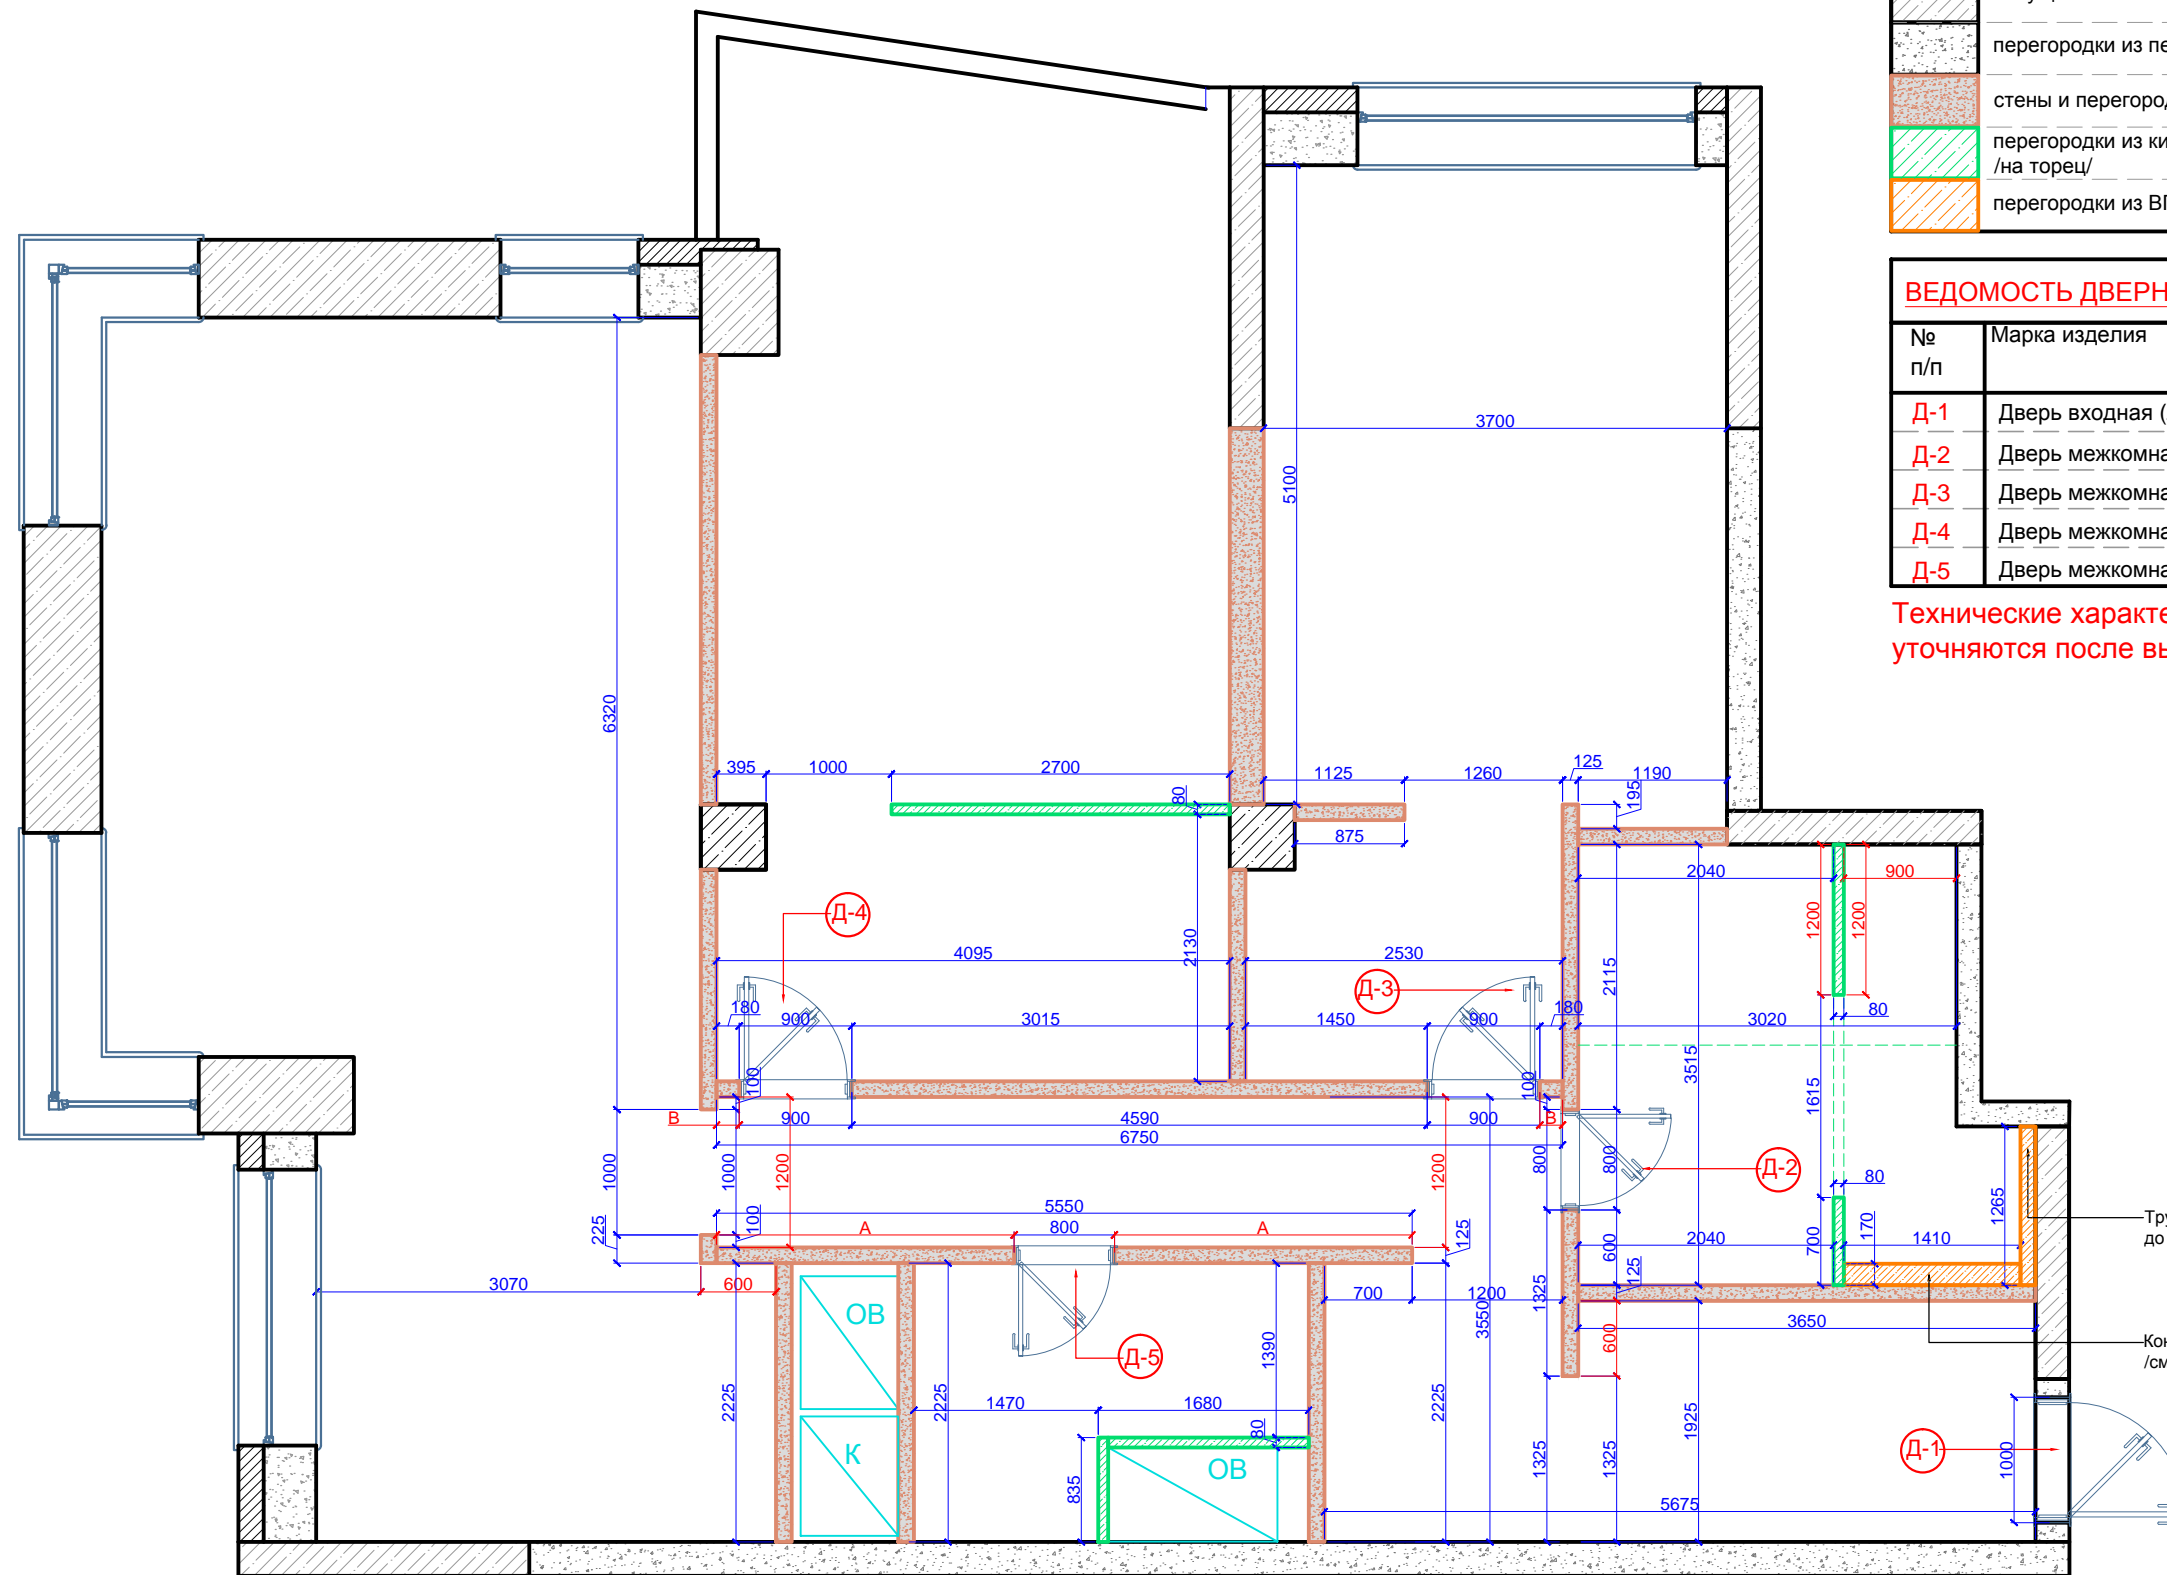

Трубу канализации подшить ВГКЛ до потолка

Конструкция из ВГКЛ для маскировки системы установки /см. совместно с развёртками/

ПРИМЕЧАНИЕ:

Высота дверных проемов 2500 мм от верха плиты перекрытия
 Размеры дверных проемов даны в чистоте
 Все необходимые коммуникации поднять в зону ревизионного люка
 Укладывать финишные напольные покрытия в один уровень, БЕЗ ПЕРЕПАДОВ.
 При заливке стяжки учесть, что финишные напольные покрытия имеют разную толщину
 Все размеры даны от черновых стен
 Размеры со * (звездочкой) уточнить дополнительно
 Красные размеры выдержать в чистоте!
 В санузлах смонтировать ревизионные люки для доступа к коммуникациям. Точное месторасположение уточнить по месту при согласовании с заказчиком
 Заказ окон и дверей осуществлять после замера специалистом оконных и дверных проемов

Должность	Фамилия	Дата	Подпись	ЖК Сетунь	Стадия	Лист	Листов
Архитектор					План монтажа	ДП	03
Дизайнер							
Заказчик							

