Осветительное оборудование и электрофурнитуру вы можете приобрести в салоне ГК Фундамент

УСЛОВНЫЕ ОБОЗНАЧЕНИЯ:

	Люстра/потолочный плафон/ подвесной светильник	11 шт.
	Настольный светильник	2 шт.
	Встроенный светильник	38 шт.
	Встроенный влагозащищенный светильник	11 шт.
	Бра/настенный светильник	11 шт.
	Светильник армстронг	5 шт.
	Выключатель одноклавишный	5 шт.
	Выключатель двухклавишный	6 шт.
	Выключатель одноклавишный проходной	2 шт.
	Выключатель двухклавишный проходной	4 шт.
	Выключатель одноклавишный перекрёстный	1 шт.
	Выключатель двухклавишный перекрёстный	1 шт.
	Центральный выключатель	1 шт.
	Датчик движения	3 шт.
	Пульт управления кондиционером	3 шт.
	Пункт управления вентиляцией	1 шт.

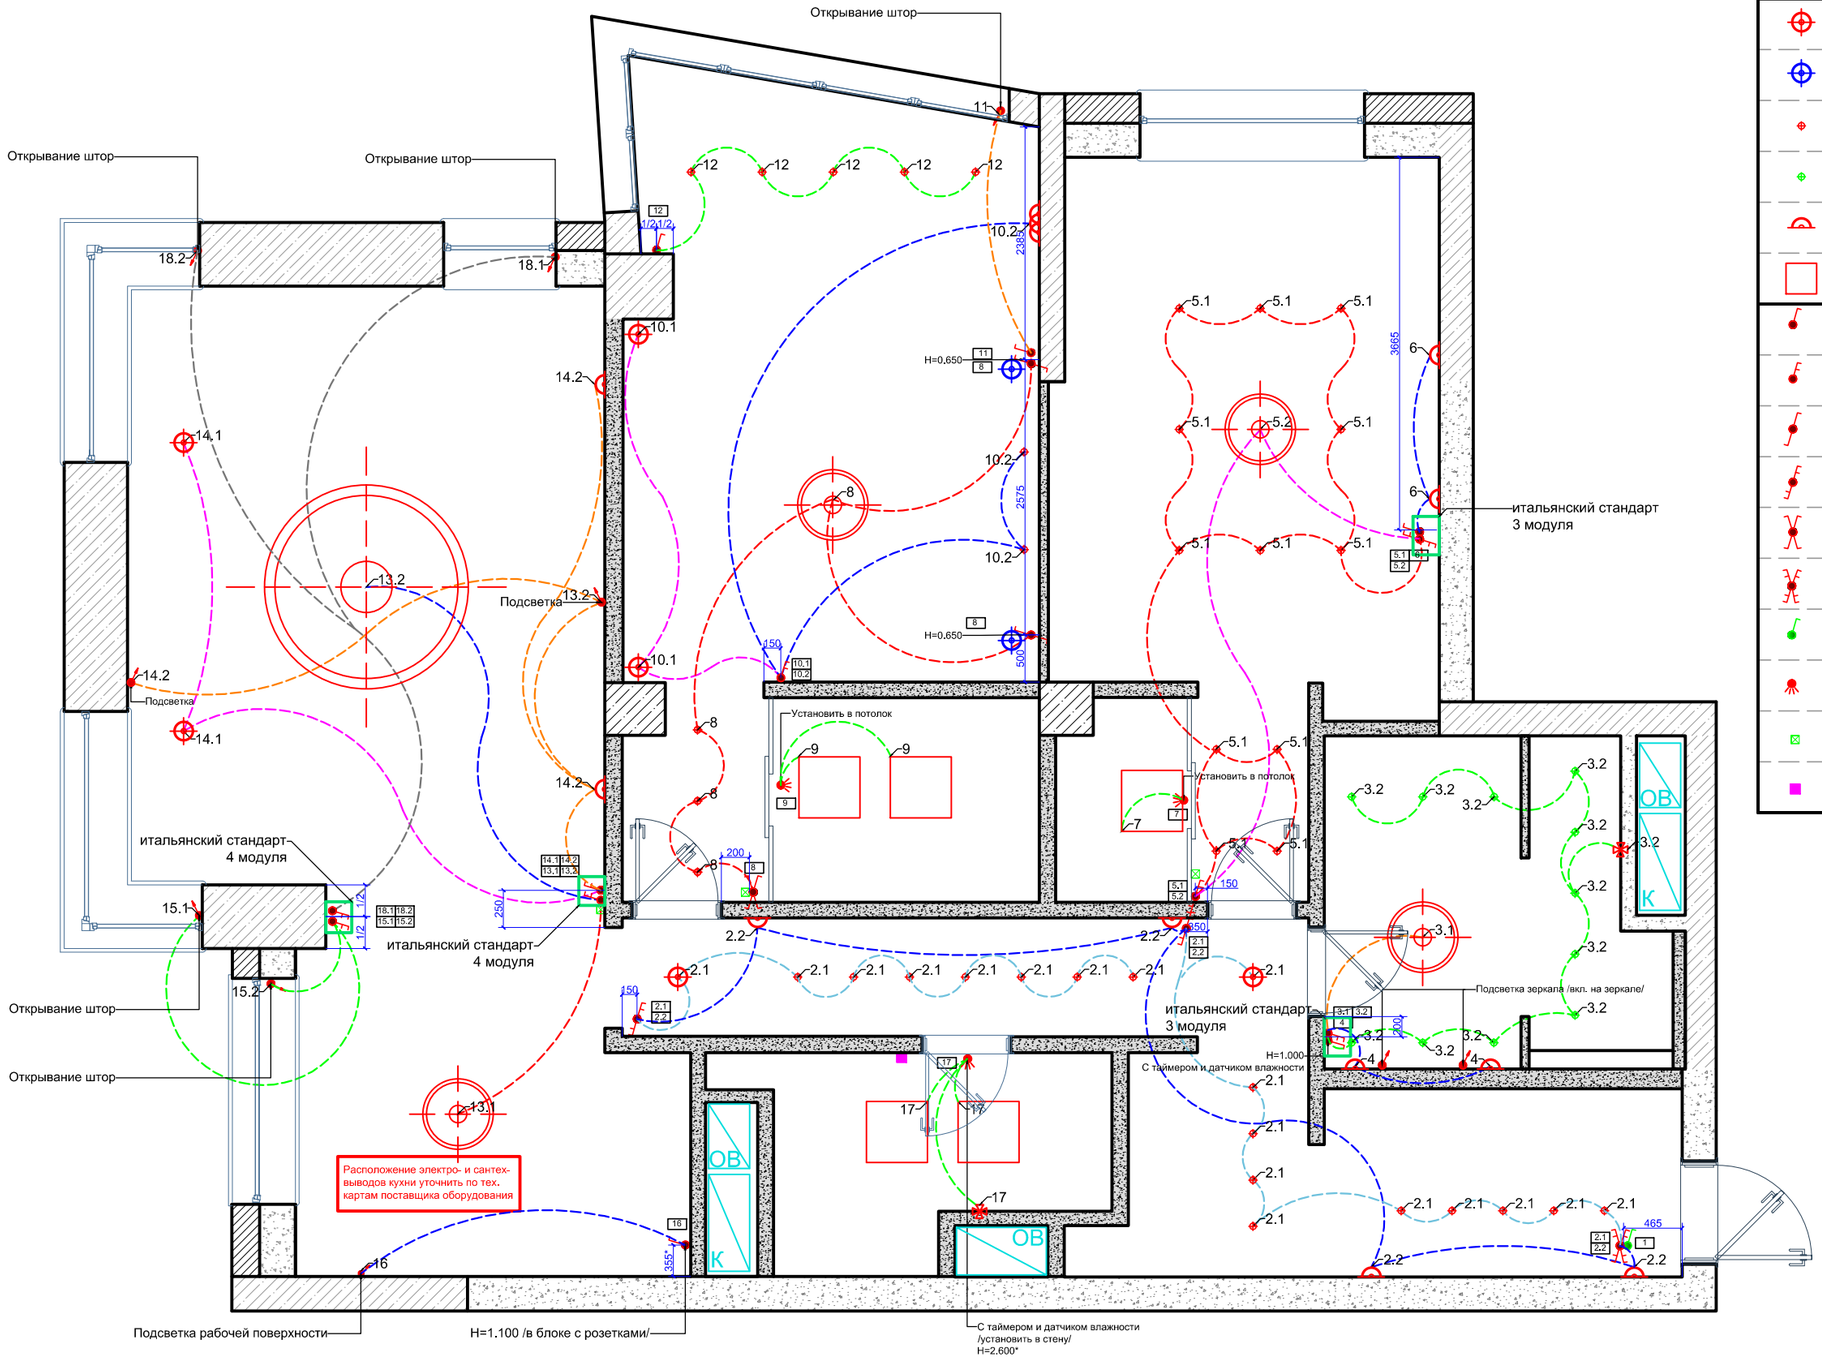

ПРИМЕЧАНИЯ:

Выключатели расположены на высоте 900мм от чистого пола, если не указано иное

Размеры со звёздочкой * уточнить дополнительно

Красные размеры выдержать в чистоте

Концы эл. выводов оставлять не менее 1 м

Все привязки даны до центра приборов освещения

Должность	Фамилия	Дата	Подпись
Архитектор			
Дизайнер			
Заказчик			

ЖК Сетунь

План привязки и взаимодействия светильников и выключателей

Стадия	Лист	Листов
ДП	12	32

ФУНДАМЕНТ ГРУППА КОМПАНИЙ
WWW.FUNDAMENT.RU
(495) 788-08-08